

**ĮSTAIGOS LANKYTOJŲ, AUKLĖTINIŲ IR DARBUOTOJŲ EVAKAVIMO SCHEMA**


# EVAKAVIMO PLANAS

## I -as AUKŠTAS I -as KORPUSAS



TVIRTINU  
Liepkalnio mokyklos  
Direktorė  
Helena Gasperska  
Įsak. Nr. V-40  
2018-02-21

*H. Gasperska*

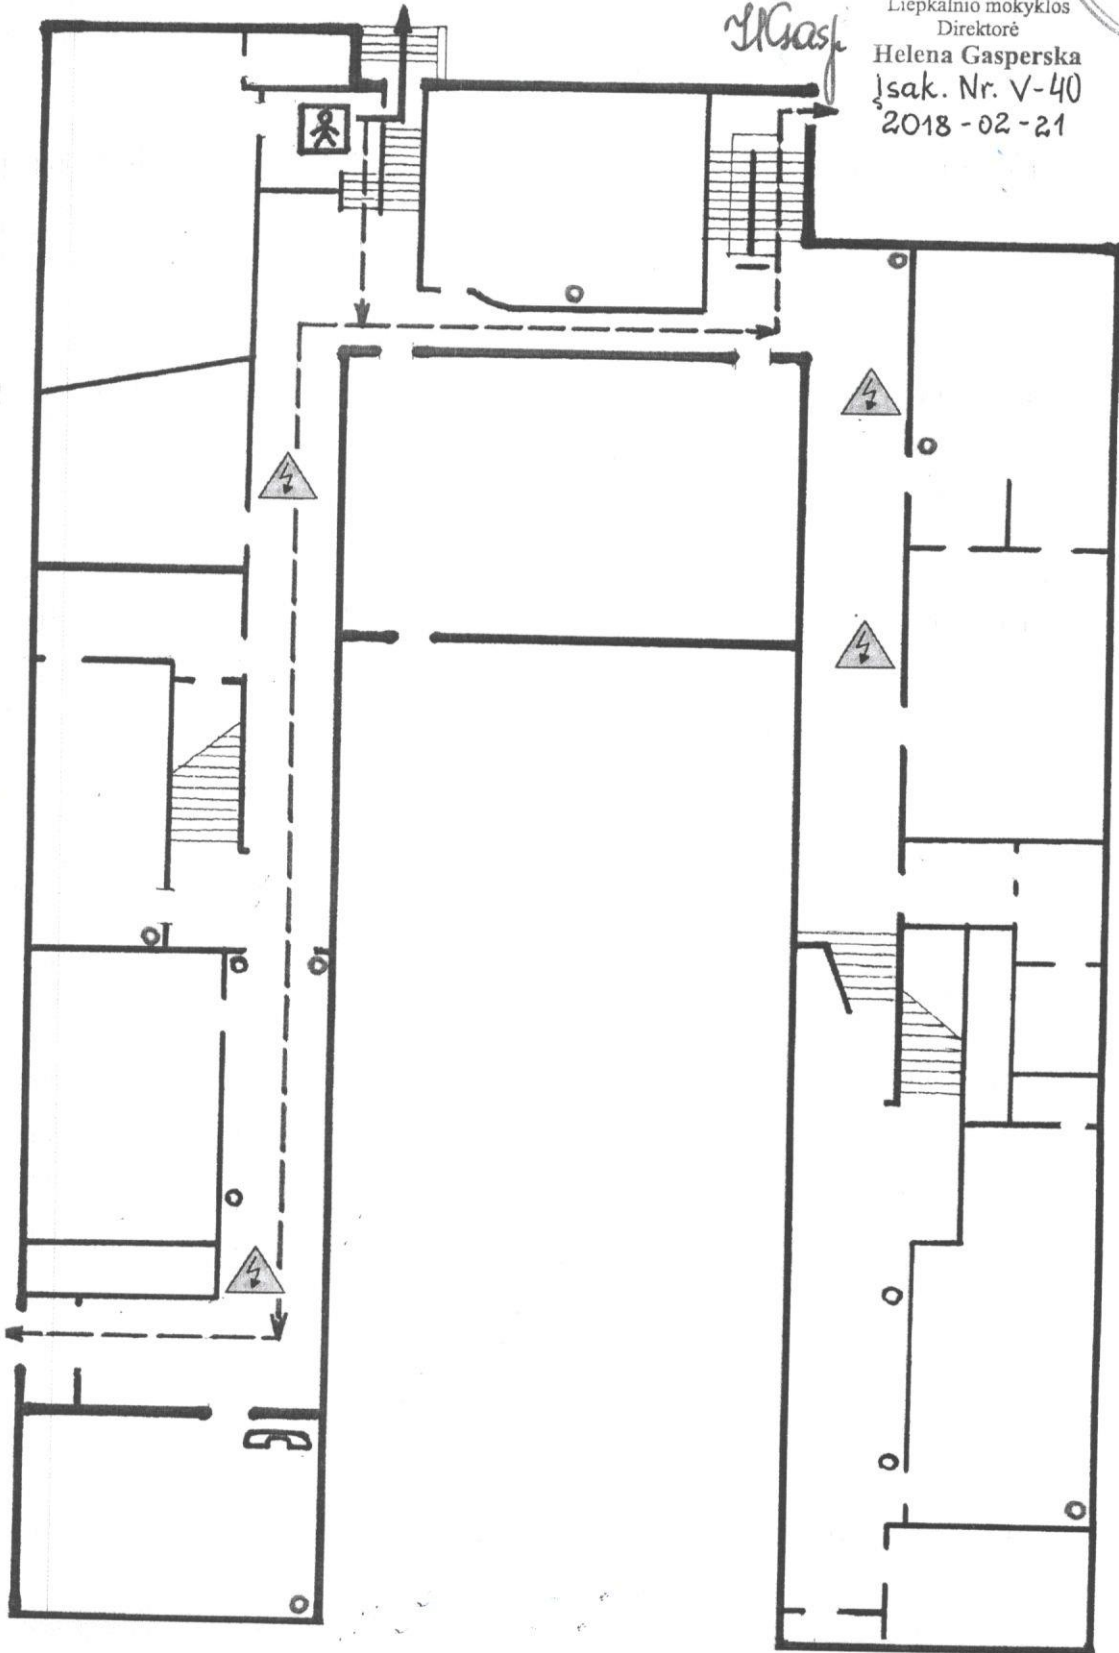

### SUTARTINIAI ŽENKLAI

	Gesintuvas		Pagrindinis evakuacijos kelias
	Elektros skydelis		Atsarginis evakuacijos kelias
	Telefonas		Jūs esate čia (plano vieta)

# EVAKAVIMO PLANAS

## I -as AUKŠTAS II -as KORPUSAS




TVIRTINU

Liepkalnio mokyklos  
Direktorė

Helena Gasperska

Isak. Nr. V-40  
2018-02-21

*H. Gasp*

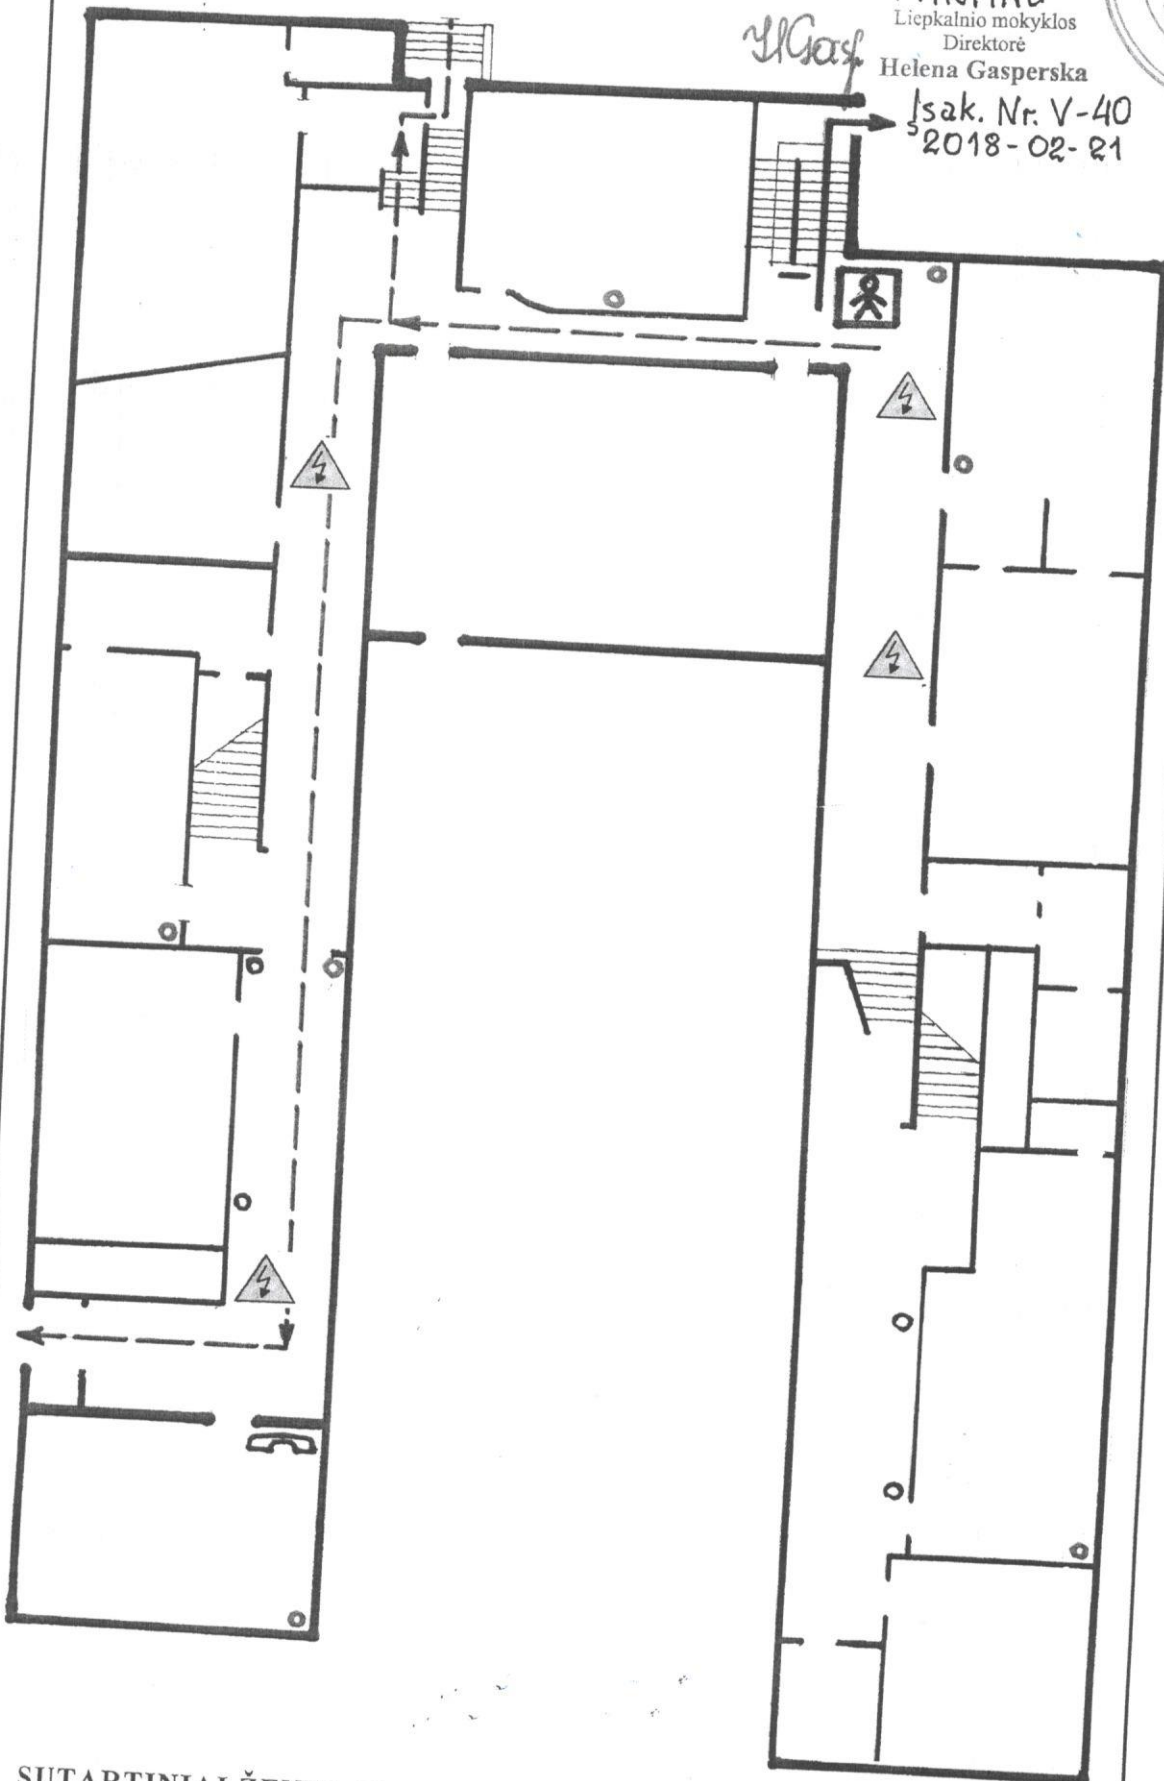

### SUTARTINIAI ŽENKLAI


	Gesintuvas		Pagrindinis evakuacijos kelias
	Elektros skydelis		Atsarginis evakuacijos kelias
	Telefonas		Jūs esate čia (plano vieta)

# EVAKAVIMO PLANAS

## II -as AUKŠTAS II -as KORPUSAS



TVIRTINU  
 Liepkalnio mokyklos  
 Direktorė  
 Helena Gasperska  
 Įsak. Nr. V-40  
 2018-02-21

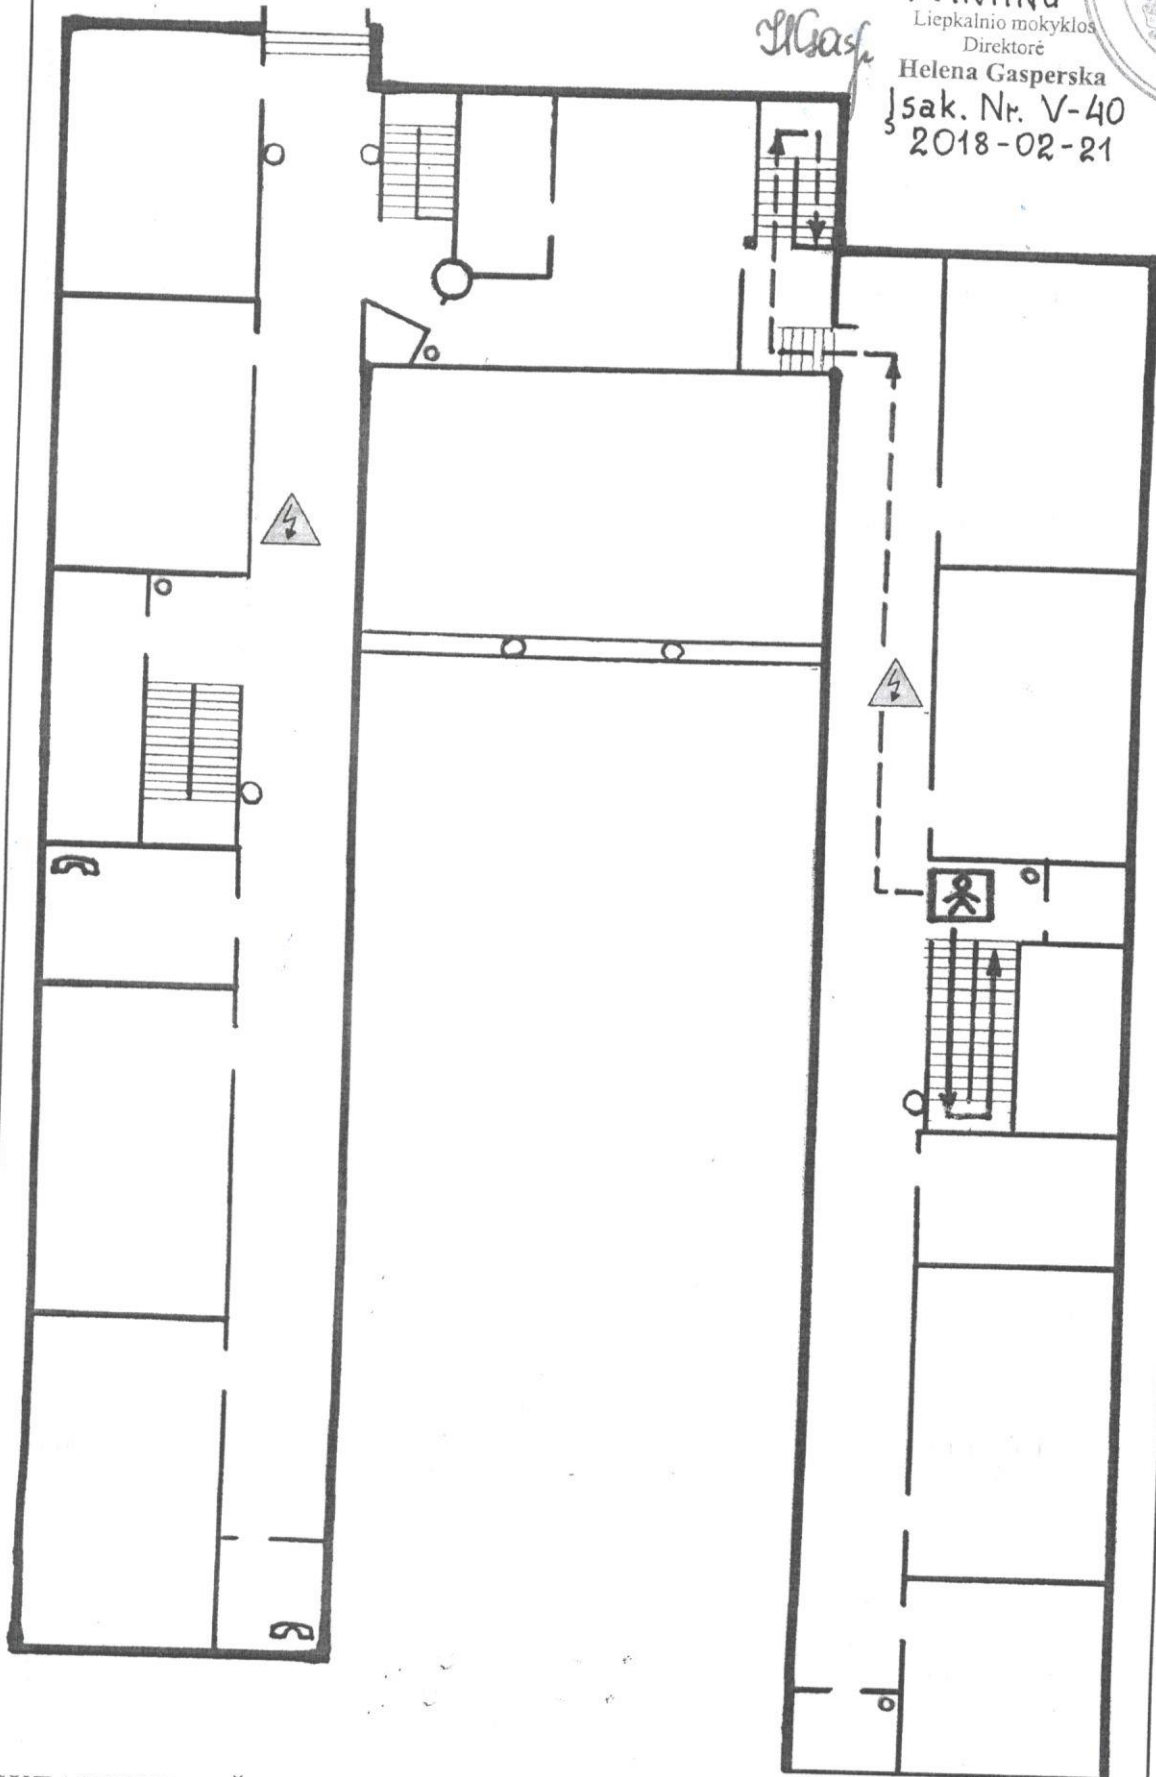

### SUTARTINIAI ŽENKLAI

	Gesintuvas		Pagrindinis evakuacijos kelias
	Elektros skydelis		Atsarginis evakuacijos kelias
	Telefonas		